
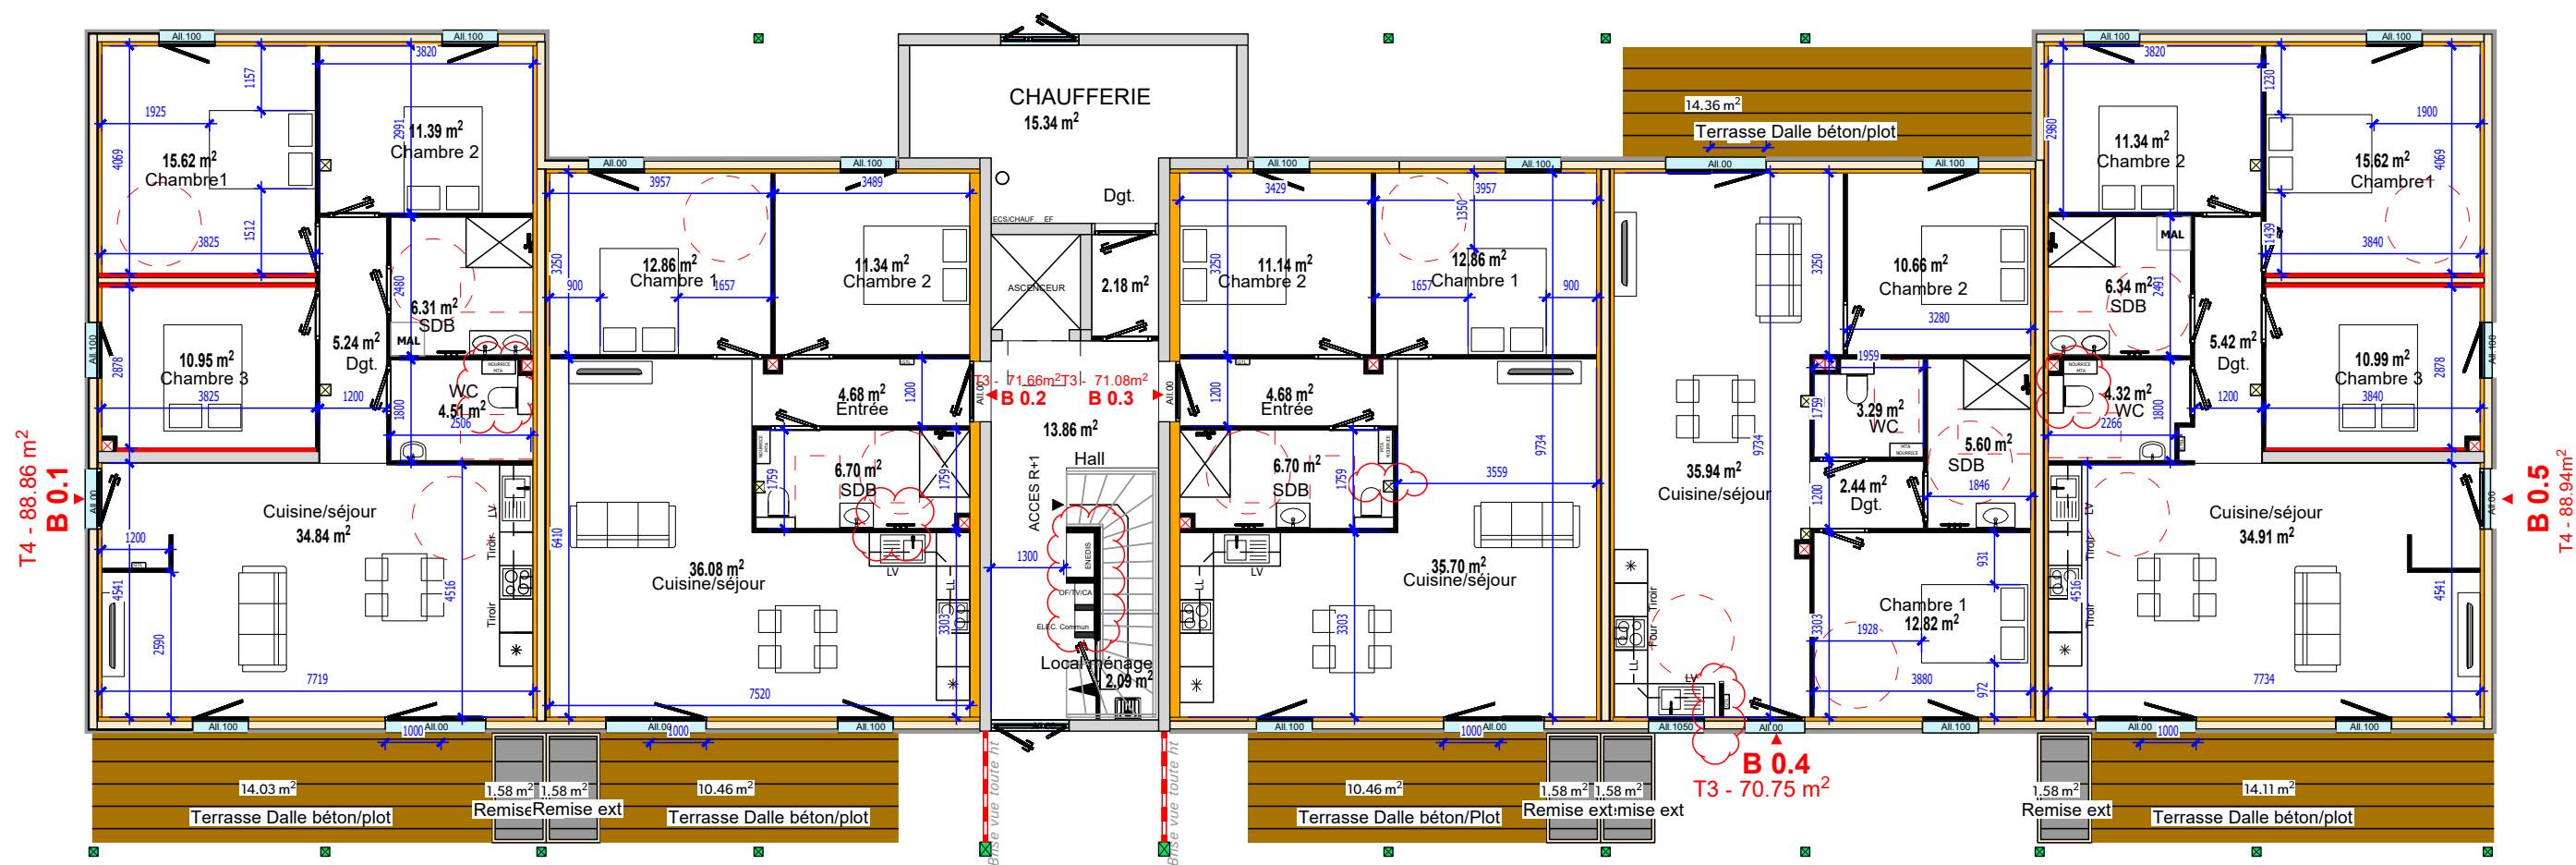


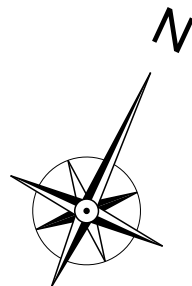

Thaon-les-Vosges_N

Bâtiment B - Plan - RDC

MAÎTRISE D'OUVRAGE

SCCV ECO'CITY 10
9 Allée des Chênes
88000 EPINAL
☎ : 03.29.68.52.12
Email : contact@lesconstructeursdubois.fr





MAÎTRISE D'OEUVRE

C'SOLUTIONS
9 Allée des Chênes
88000 EPINAL
☎ : 03.29.68.52.11
Email : be@lesconstructeursdubois.fr



C'SOLUTIONS
BUREAU D'ÉTUDES
GROUPE LCB

PHASE	PRO DCE	Dessiné par : MMO
ECHELLE	1:125	Vérifié par :
DATE	23.07.2026	
Format A3	Indice : C	1D88THA3

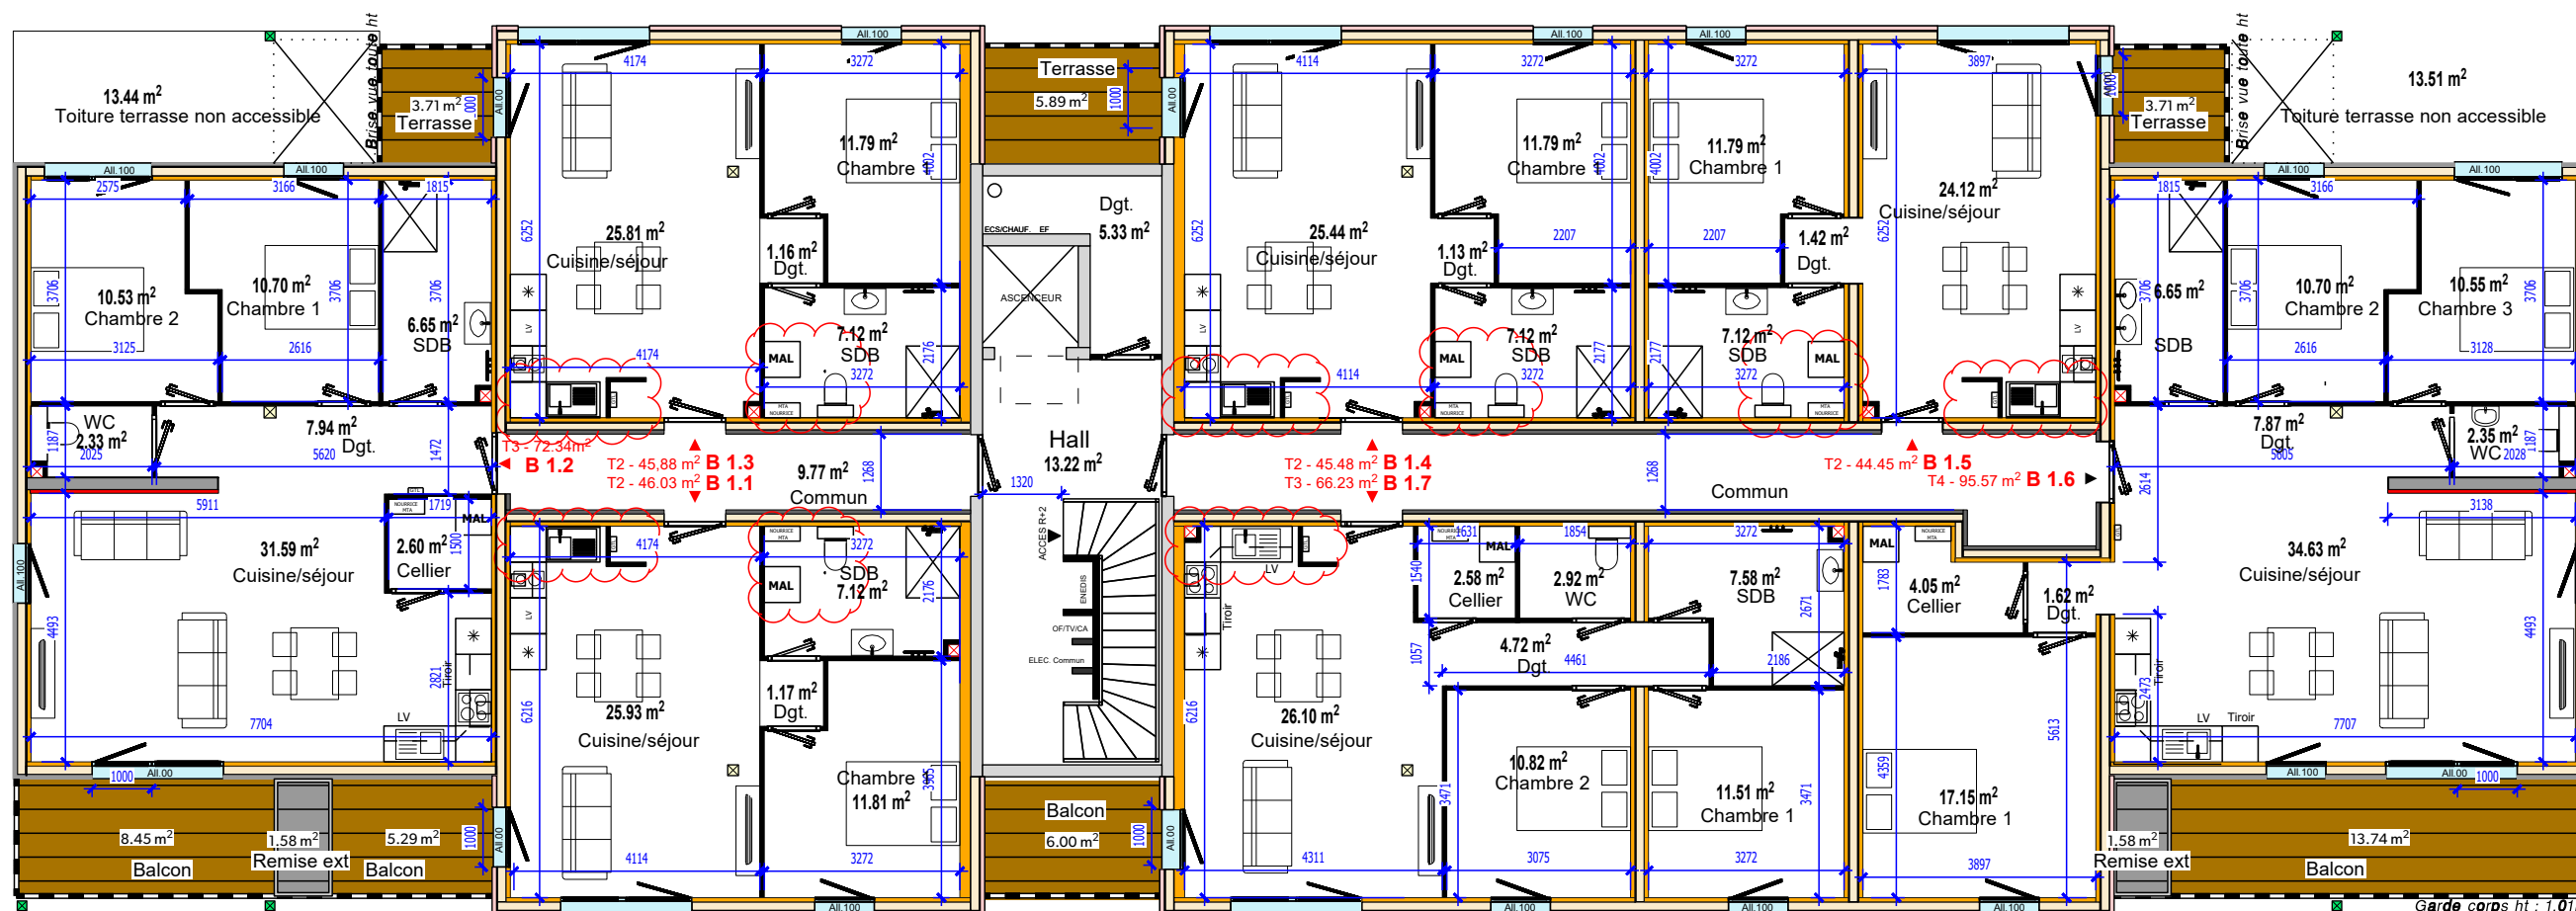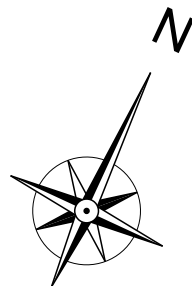

Thaon-les-Vosges_N

MAÎTRISE D'OUVRAGE

SCCV ECO'CITY 10
9 Allée des Chênes
88000 EPINAL
☎ : 03.29.68.52.12
Email : contact@lesconstructeursdubois.fr



MAÎTRISE D'OEUVRE



C'SOLUTIONS
9 Allée des Chênes
88000 EPINAL
☎ : 03.29.68.52.11
Email : be@lesconstructeursdubois.fr



C'SOLUTIONS
BUREAU D'ÉTUDES
GROUPE LCB

Bâtiment B - Plan - R+1

PHASE	PRO DCE	Dessiné par : MMO
ECHELLE	1:125	Vérifié par :
DATE	23.07.2026	
Format A3	Indice : C	1D88THA3

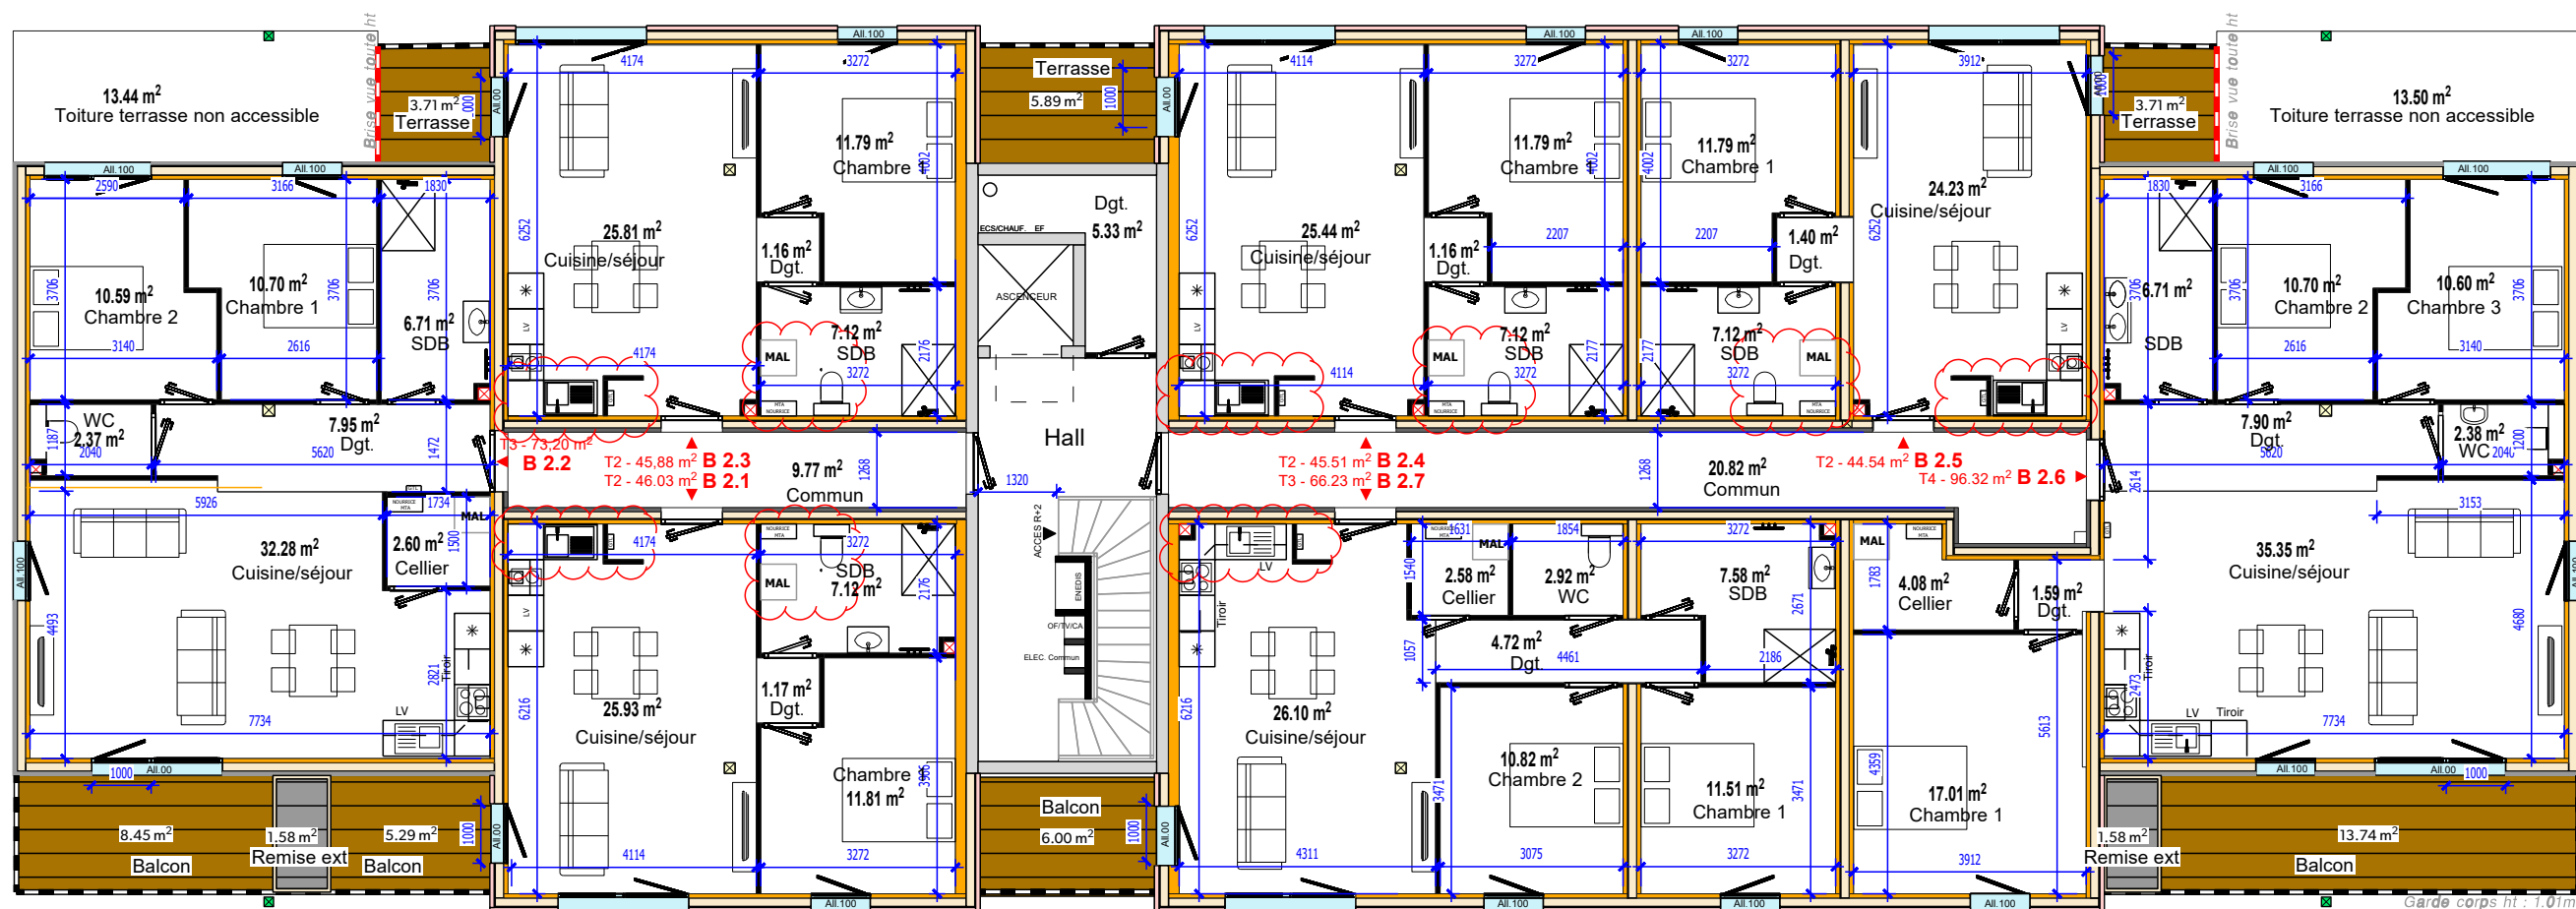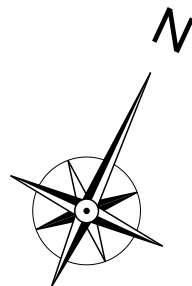

Thaon-les-Vosges_N

MAÎTRISE D'OUVRAGE

SCCV ECO'CITY 10
9 Allée des Chênes
88000 EPINAL
☎ : 03.29.68.52.12
Email : contact@lesconstructeursdubois.fr



SCCV Éco'city 10
By LCB | Bâtir la ville de demain

MAÎTRISE D'OEUVRE



C'SOLUTIONS
9 Allée des Chênes
88000 EPINAL
☎ : 03.29.68.52.11
Email : be@lesconstructeursdubois.fr



C'SOLUTIONS
BUREAU D'ÉTUDES
GROUPE LCB

Bâtiment B - Plan - R+2

PHASE	PRO DCE	Dessiné par : MMO
ECHELLE	1:125	
DATE	23.07.2026	Vérifié par :
Format A3	Indice : C	1D88THA3

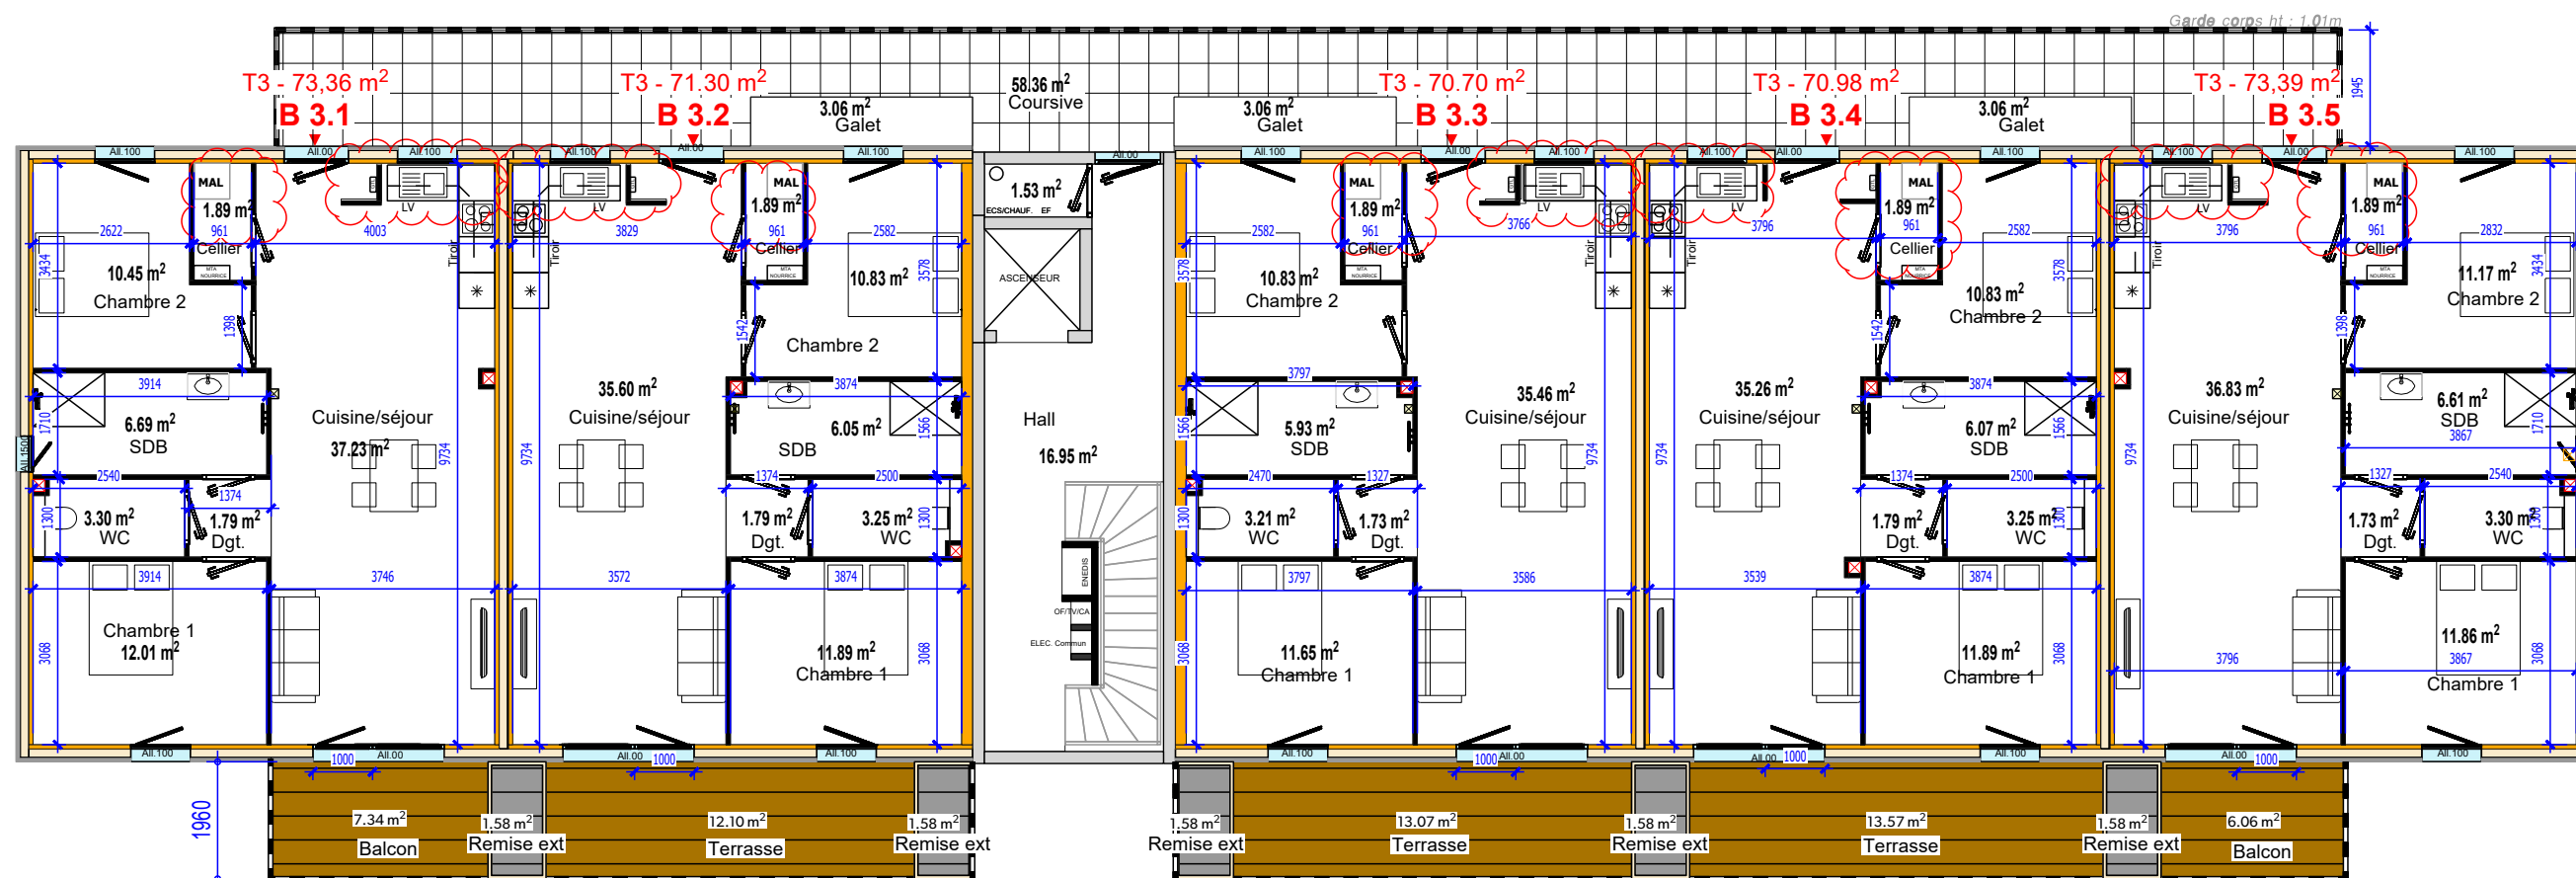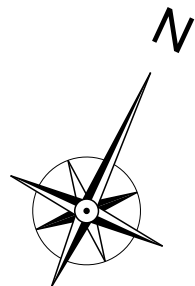

Thaon-les-Vosges_N

Bâtiment B - Plan - R+3

MAÎTRISE D'OUVRAGE

SCCV ECO'CITY 10
9 Allée des Chênes
88000 EPINAL
☎ : 03.29.68.52.12
Email : contact@lesconstructeursdubois.fr



MAÎTRISE D'OEUVRE

C'SOLUTIONS
9 Allée des Chênes
88000 EPINAL
☎ : 03.29.68.52.11
Email : be@lesconstructeursdubois.fr



C'SOLUTIONS
BUREAU D'ÉTUDES
GROUPE LCB

PHASE	PRO DCE	Dessiné par : MMO
ECHELLE	1:125	Vérifié par :
DATE	23.07.2026	
Format A3	Indice : C	1D88THA3